


План 1-го этажа

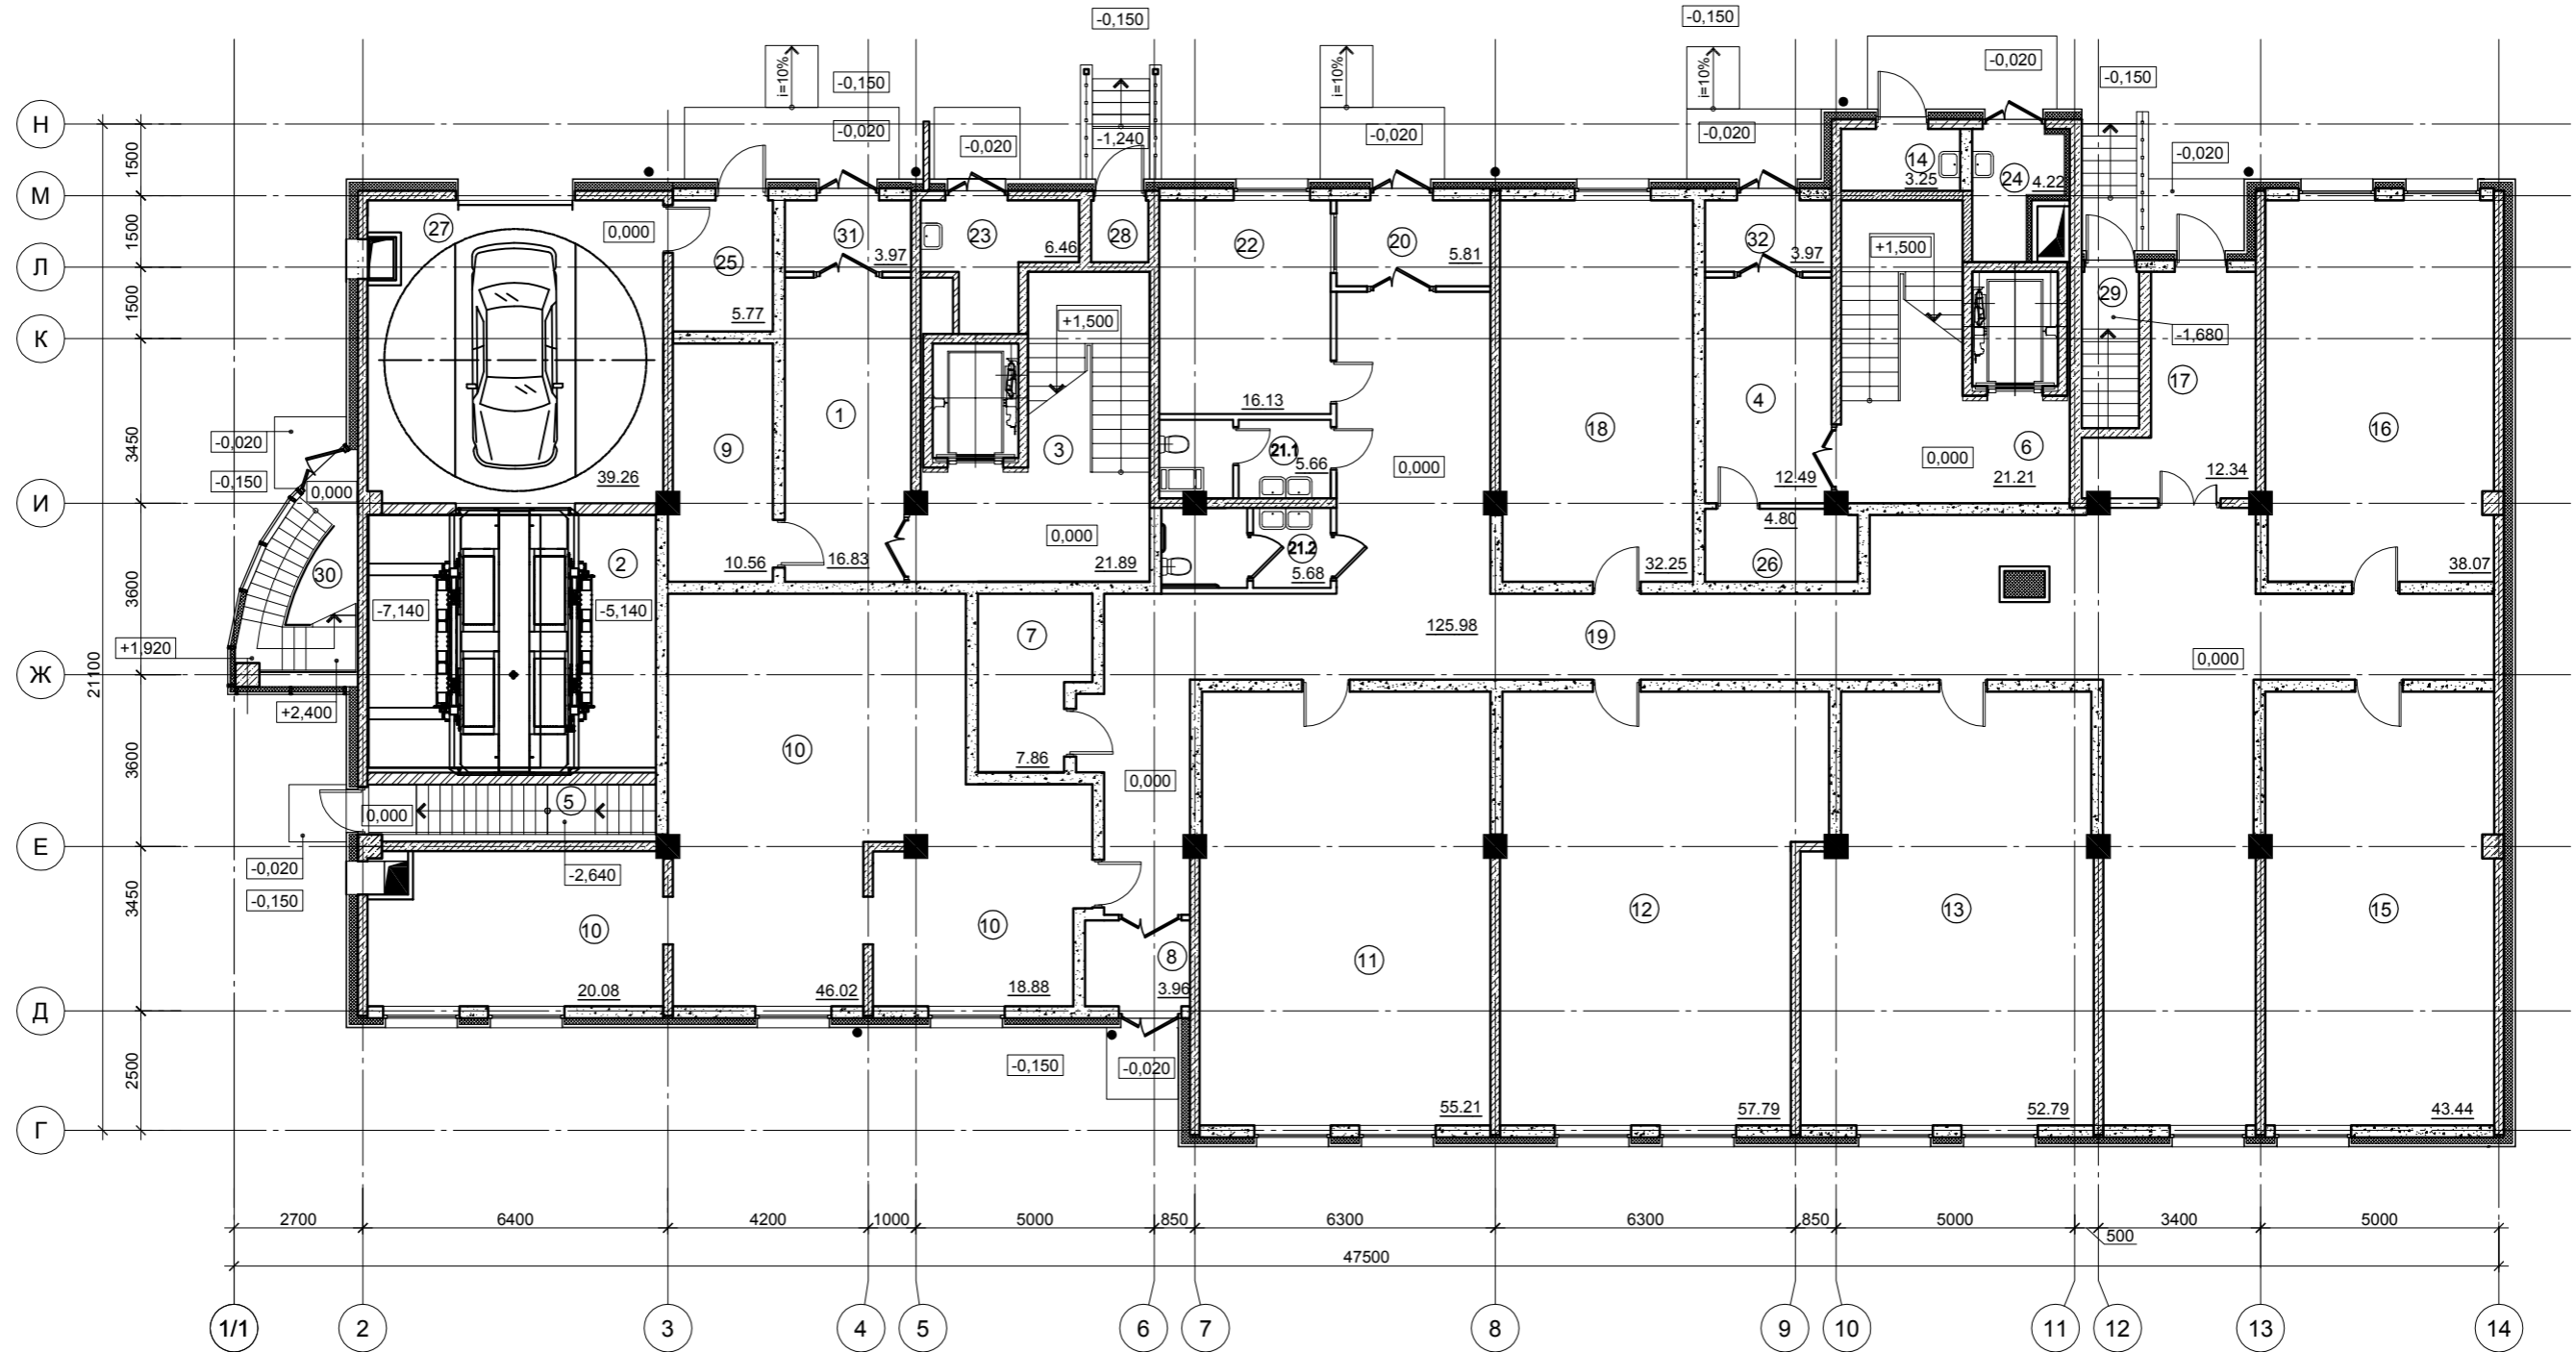

**ЭКСПЛИКАЦИЯ ПОМЕЩЕНИЙ 1 этажа**

Марка	Наименование	Площадь м <sup>2</sup>
1	Вестибюль	16.83
2	Паркинг	-
3	Лестнично-лифтовой узел №1	21.89
4	Вестибюль	12.49
5	Эвакуационная лестница №3	-
6	Лестнично-лифтовой узел №2	21.21
7	Электрощитовая	7.86
8	Тамбур	3.96
9	ГРЩ	10.56
10	Офисное помещение №1	84.98
11	Офисное помещение №2	55.21
12	Офисное помещение №3	57.79
13	Офисное помещение №4	52.79

14	Кладовая уборочного инвентаря	3.25
15	Офисное помещение №6	43.44
16	Офисное помещение №7	38.07
17	Тамбур	12.34
18	Офисное помещение №9	32.25
19	Коридор	125.98
20	Тамбур	5.81
21.1	Санузел	5.66
21.2	Санузел для МГН	5.68
22	Охрана	16.13
23	Мусоросборная камера №1	6.46
24	Мусоросборная камера №2	4.22
25	Помещение оператора МАП	5.77
26	Техническое помещение	4.80
27	Пом. постановки/выдачи машины	39.26
28	Эвакуационная лестница №1	-

29	Эвакуационная лестница №2	-
30	Лестничная клетка №3	-
31	Тамбур	3.97
32	Тамбур	3.97
		681.0

Изм.	Кол.уч.	Лист N док.	Подпись	Дата
ГИП	Азракулиев			04.13
ГАП	Ксенодохов			04.13
Разраб.	Блинков			04.13
Разраб.	Симонова			04.13
Н. контр.	Азракулиев			04.13

39-02-10

-АР

г. Санкт-Петербург, Выборгский р-н, Ярославский пр., д.39, лит. А

9-ти этажный жилой дом со встроенными нежилыми помещениями на первом этаже и с устройством подземной автостоянки

Стадия	Лист	Листов
П		

План 1-го этажа

ООО "Архитектурное бюро Я.С. Азракулиева"

Согласовано

Взам. инв. N

Подпись и дата

Инв. N подл.