


План 2-го этажа

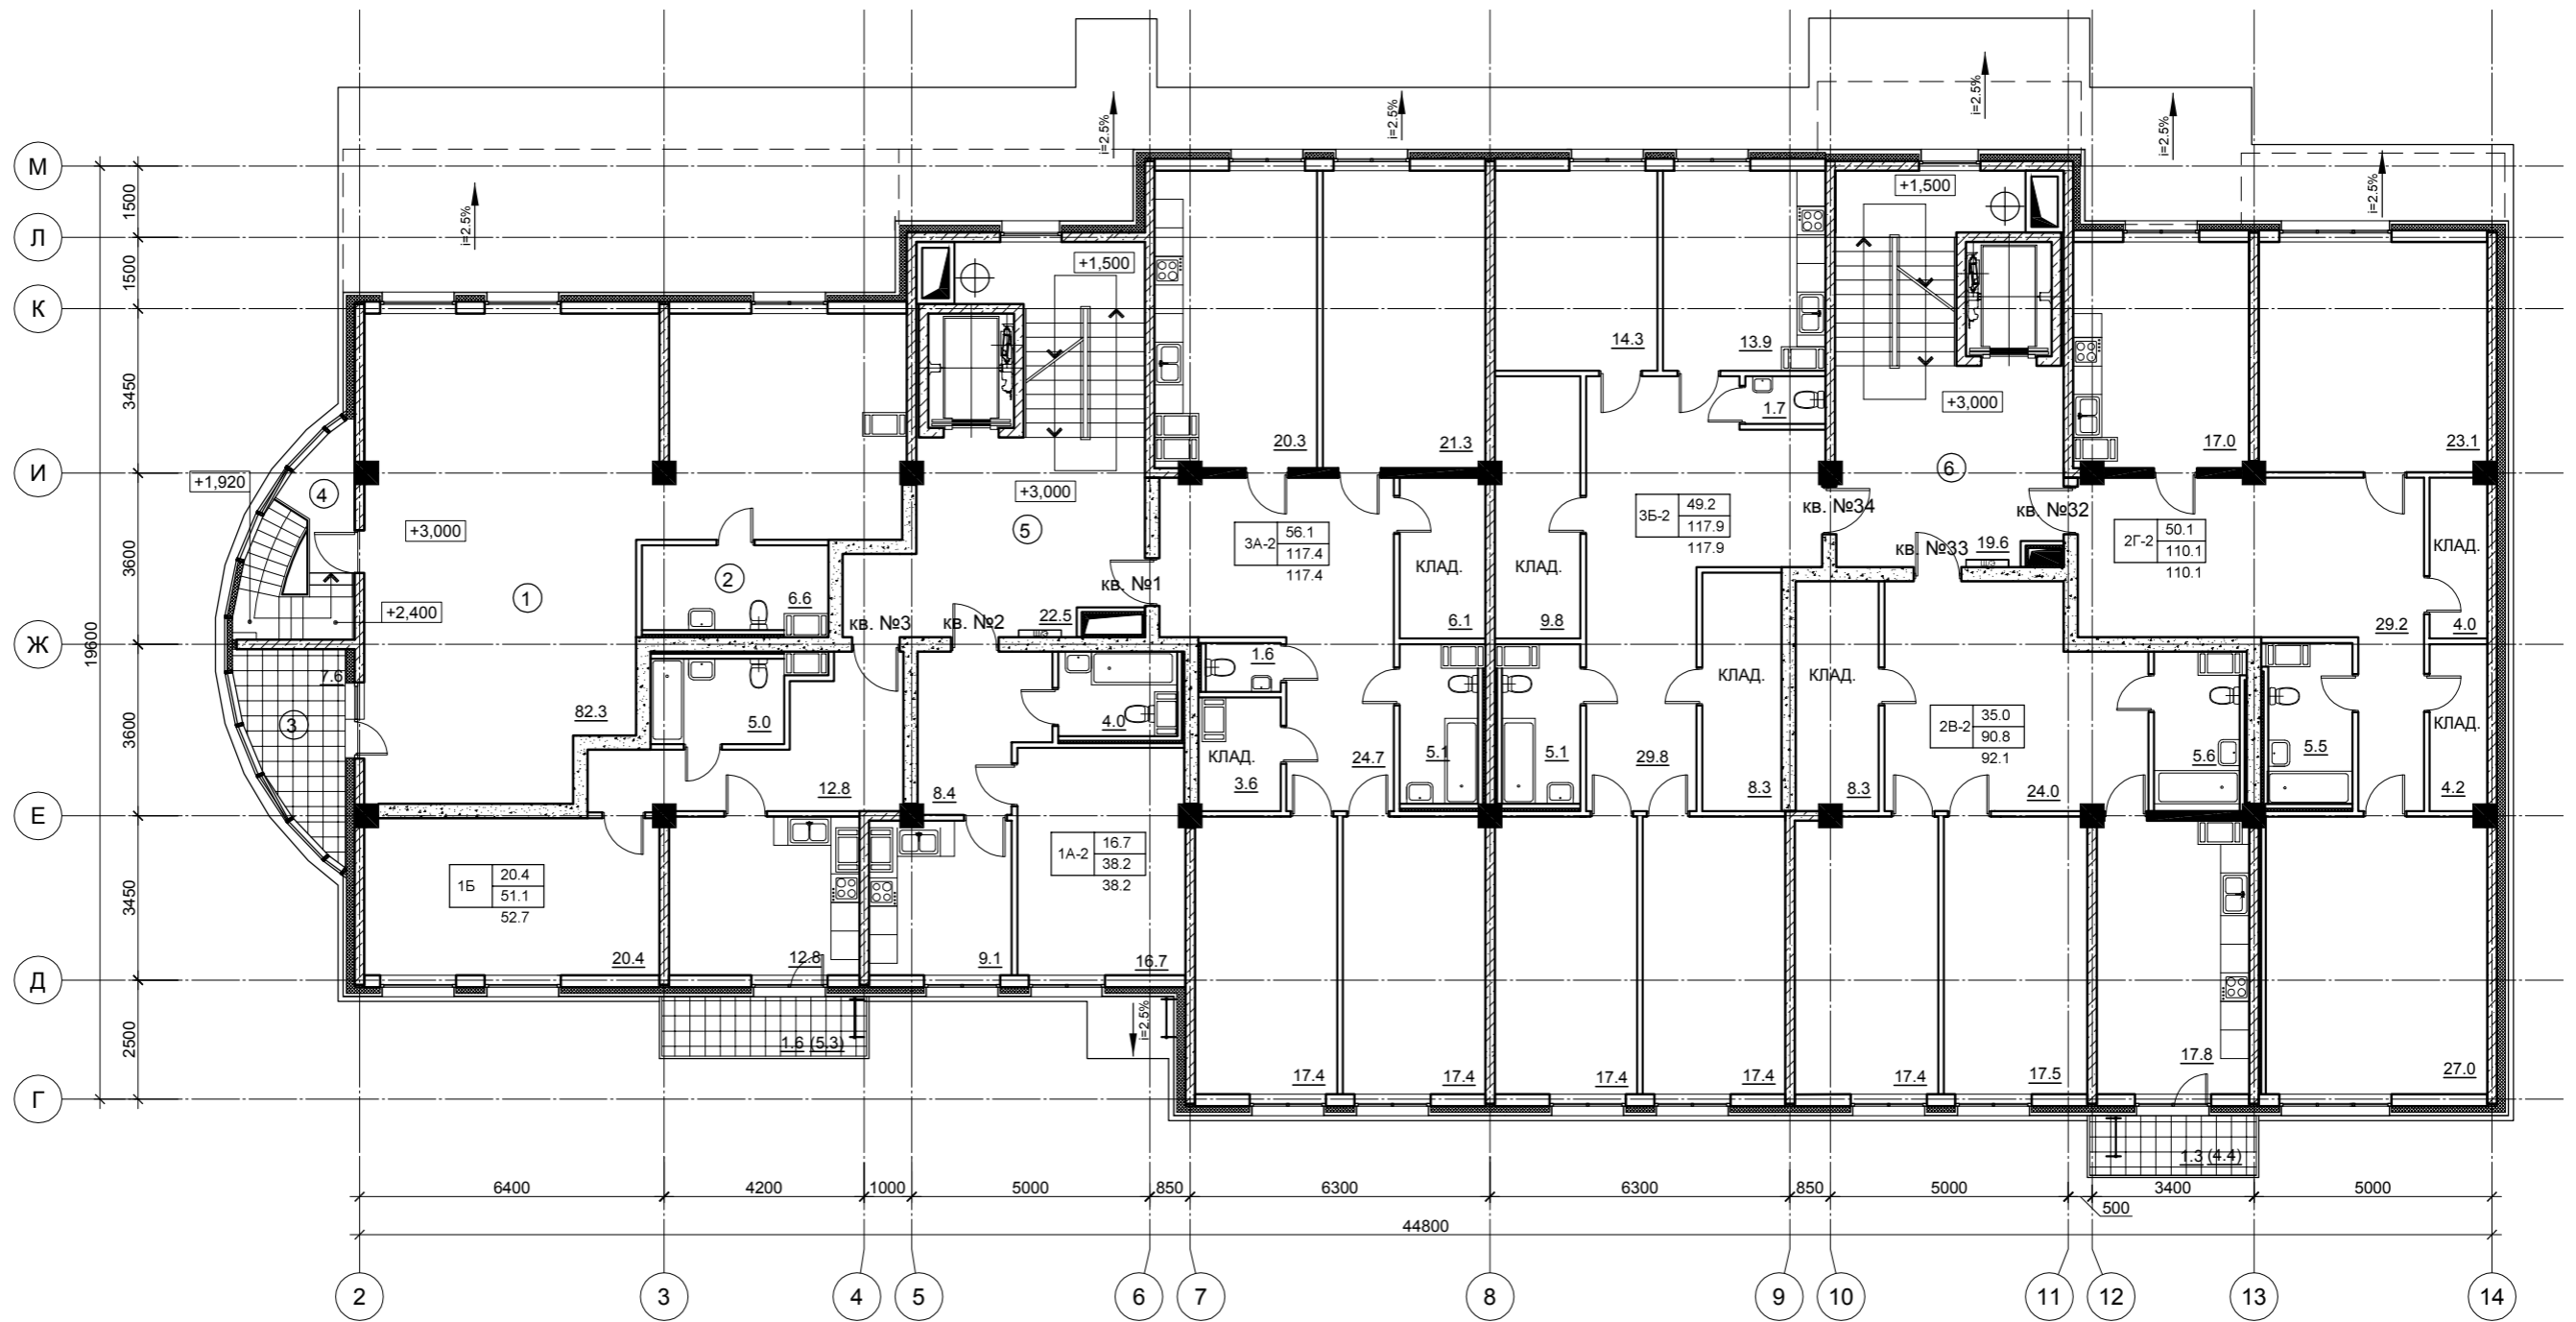

ЭКСПЛИКАЦИЯ ПОМЕЩЕНИЙ 2 этажа

Марка	Наименование	Площадь м ²
1н	Арендуемое помещение (5 чел.)	82.3
2н	Санузел	6.6
3н	Лоджия	7.6
4н	Лестничная клетка №3	-
5н	Лестнично-лифтовой узел №1	34.0
6н	Лестнично-лифтовой узел №2	31.6
кв. №1	Квартира №1 (3 кк)	117.4
кв. №2	Квартира №2 (1 кк)	38.2
кв. №3	Квартира №3 (1 кк)	52.7
кв. №32	Квартира №32 (2 кк)	110.1
кв. №33	Квартира №33 (2 кк)	92.1
кв. №34	Квартира №34 (3 кк)	117.9
Итого:		690.5

				39-02-10		-АР		
				г. Санкт-Петербург, Выборгский р-н, Ярославский пр., д.39, лит. А				
Изм.	Кол.уч.	Лист N док.	Подпись	Дата	9-ти этажный жилой дом со встроенными нежилыми помещениями на первом этаже и с устройством подземной автостоянки	Стадия	Лист	Листов
ГИП		Азракулиев		04.13		П		
ГАП		Ксенодохов		04.13				
Разраб.		Блинков		04.13				
Разраб.		Симонова		04.13				
Н. контр.		Азракулиев		04.13	План 2-го этажа	ООО "Архитектурное бюро Я.С. Азракулиева"		

Копировал

Согласовано

Инов. N подл. | Подпись и дата | Взам. инв. N