


План 5-го этажа

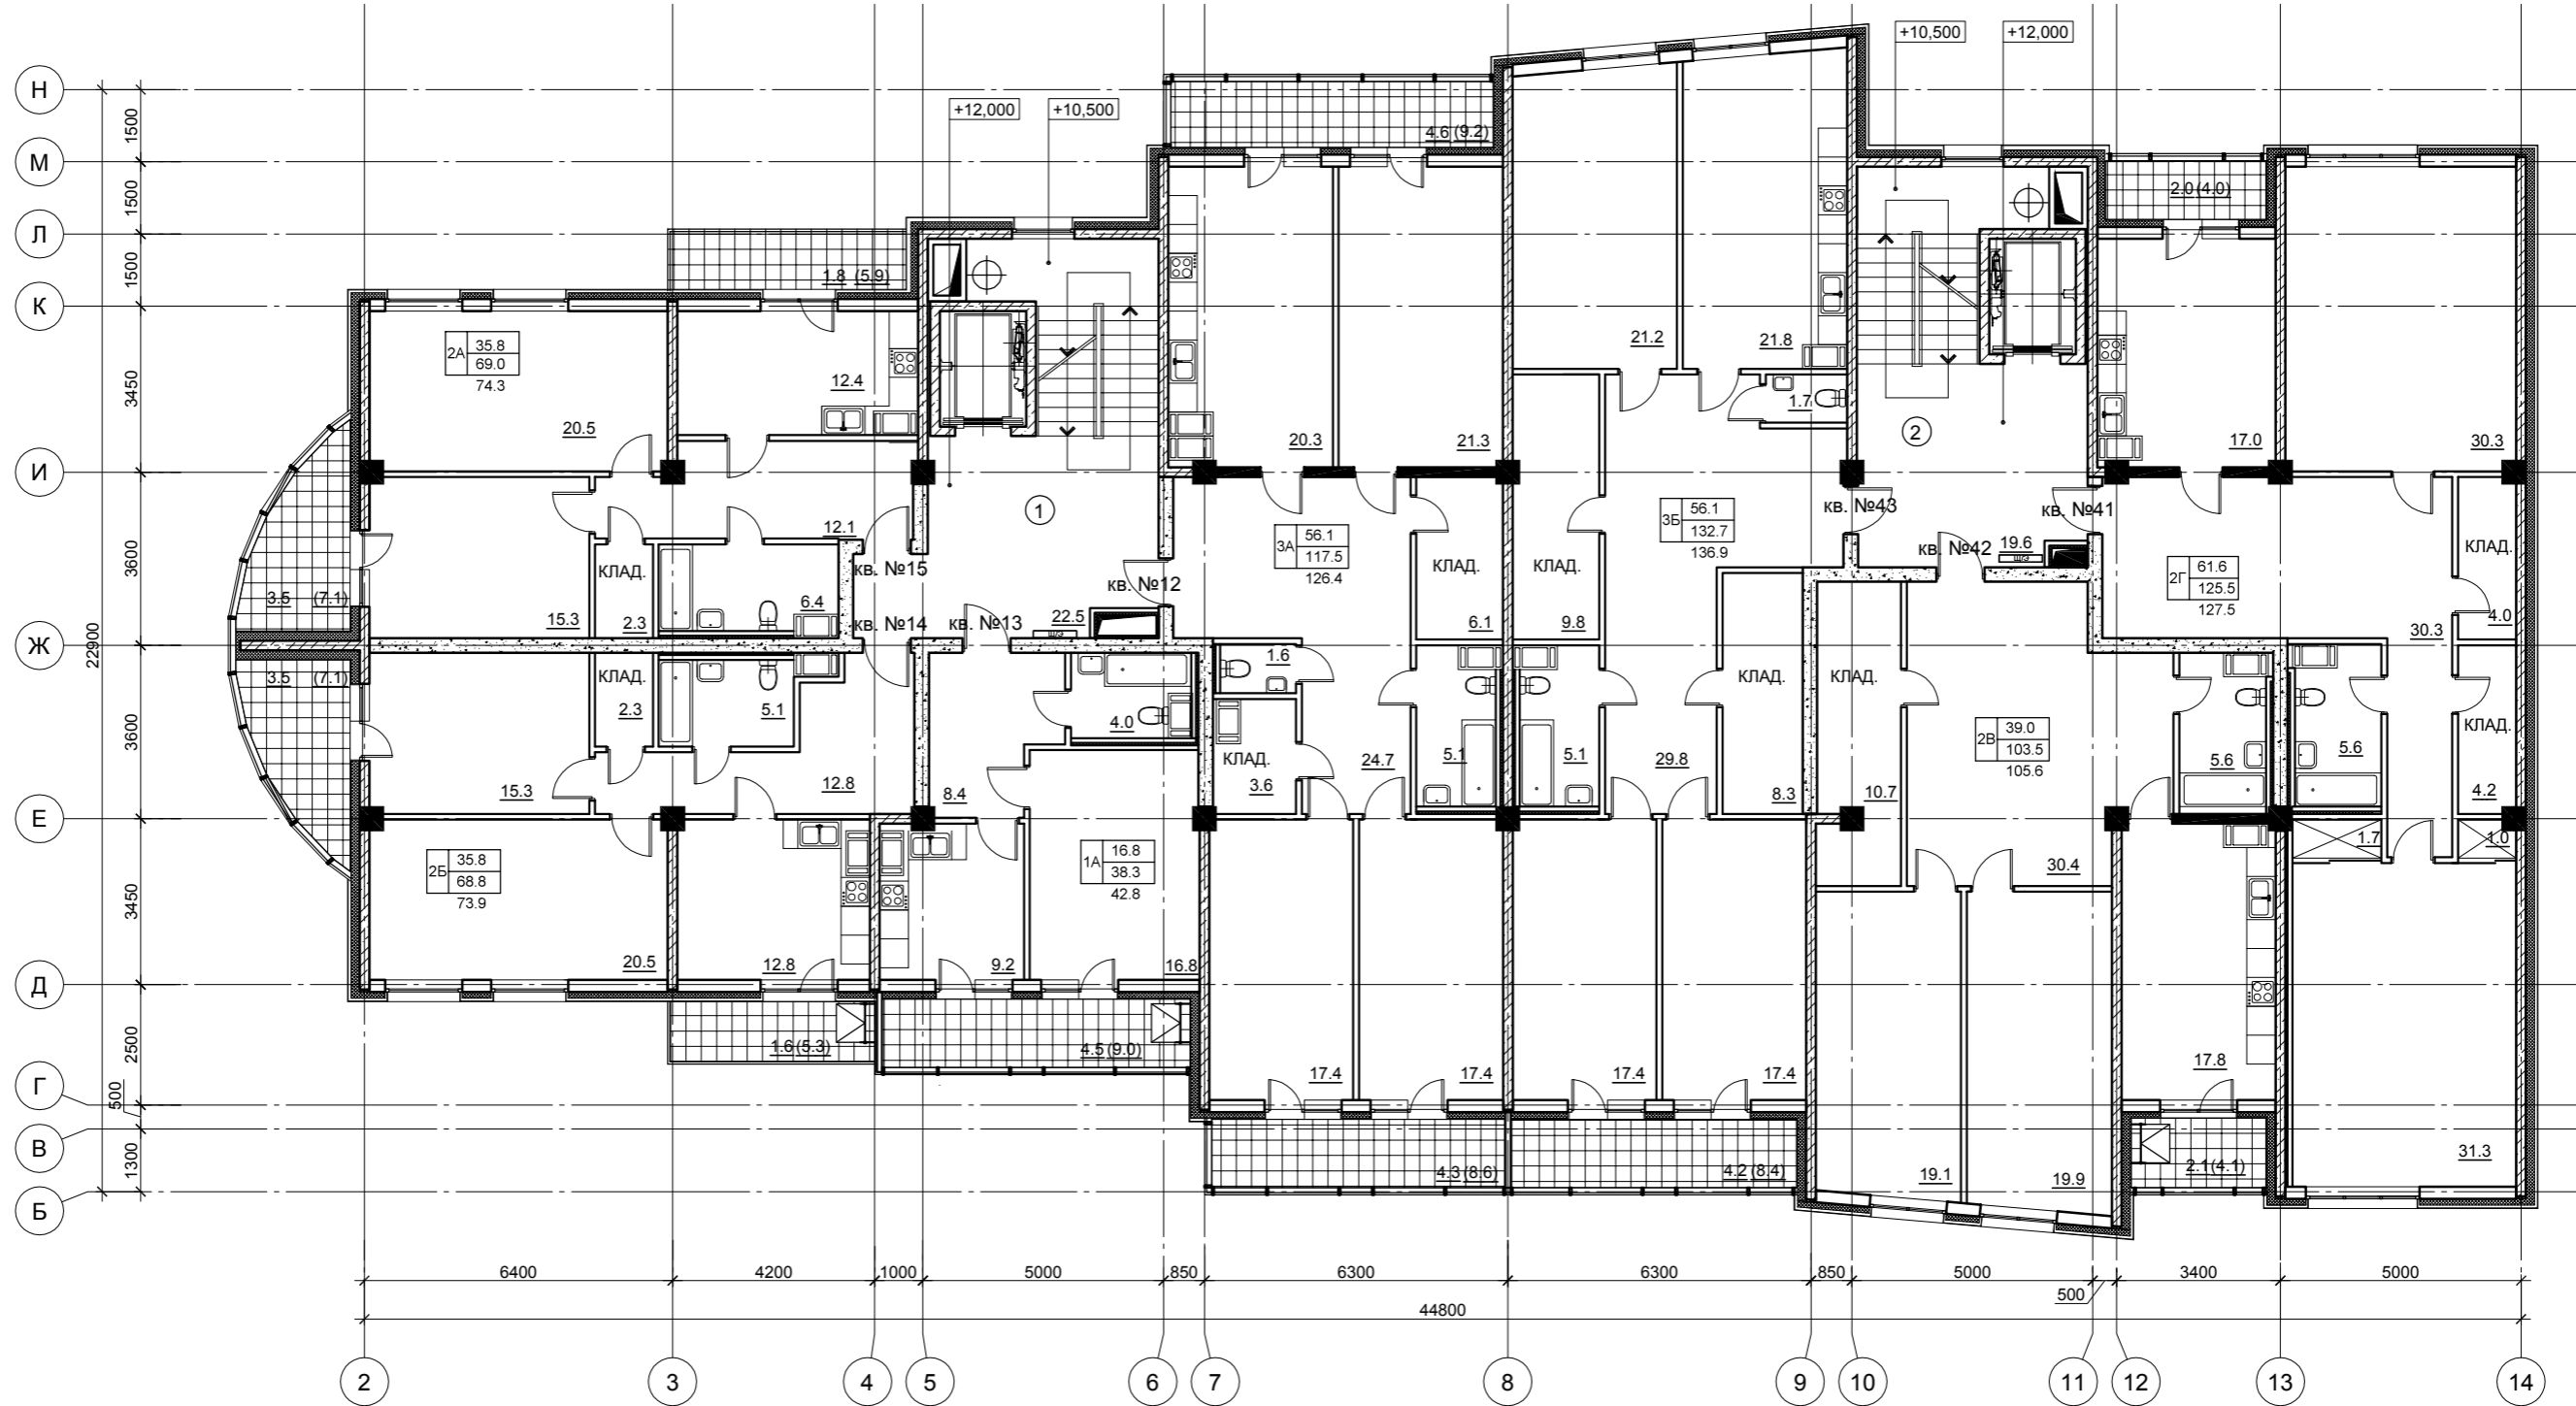

ЭКСПЛИКАЦИЯ ПОМЕЩЕНИЙ 5 этажа

Марка	Наименование	Площадь, м ²
1н	Лестнично-лифтовой узел №1	34.0
2н	Лестнично-лифтовой узел №2	31.6
кв. №12	Квартира №12 (3 кк)	126.4
кв. №13	Квартира №13 (1 кк)	42.8
кв. №14	Квартира №14 (2 кк)	73.9
кв. №15	Квартира №15 (2 кк)	74.3
кв. №41	Квартира №41 (2 кк)	127.5
кв. №42	Квартира №42 (2 кк)	105.6
кв. №43	Квартира №43 (3 кк)	136.9
Итого:		753.0

				39-02-10		-АР		
				г. Санкт-Петербург, Выборгский р-н, Ярославский пр., д.39, лит. А				
Изм.	Кол.уч.	Лист N док.	Подпись	Дата	9-ти этажный жилой дом со встроенными нежилыми помещениями на первом этаже и с устройством подземной автостоянки	Стадия	Лист	Листов
ГИП		Азракулиев		04.13		П		
ГАП		Ксенодохов		04.13				
Разраб.		Блинков		04.13				
Разраб.		Симонова		04.13				
Н. контр.		Азракулиев		04.13	План 5-го этажа	ООО "Архитектурное бюро Я.С. Азракулиева"		

Копировал

Согласовано

Взам. инв. N

Подпись и дата

Инв. N подл.