


План 6-го этажа

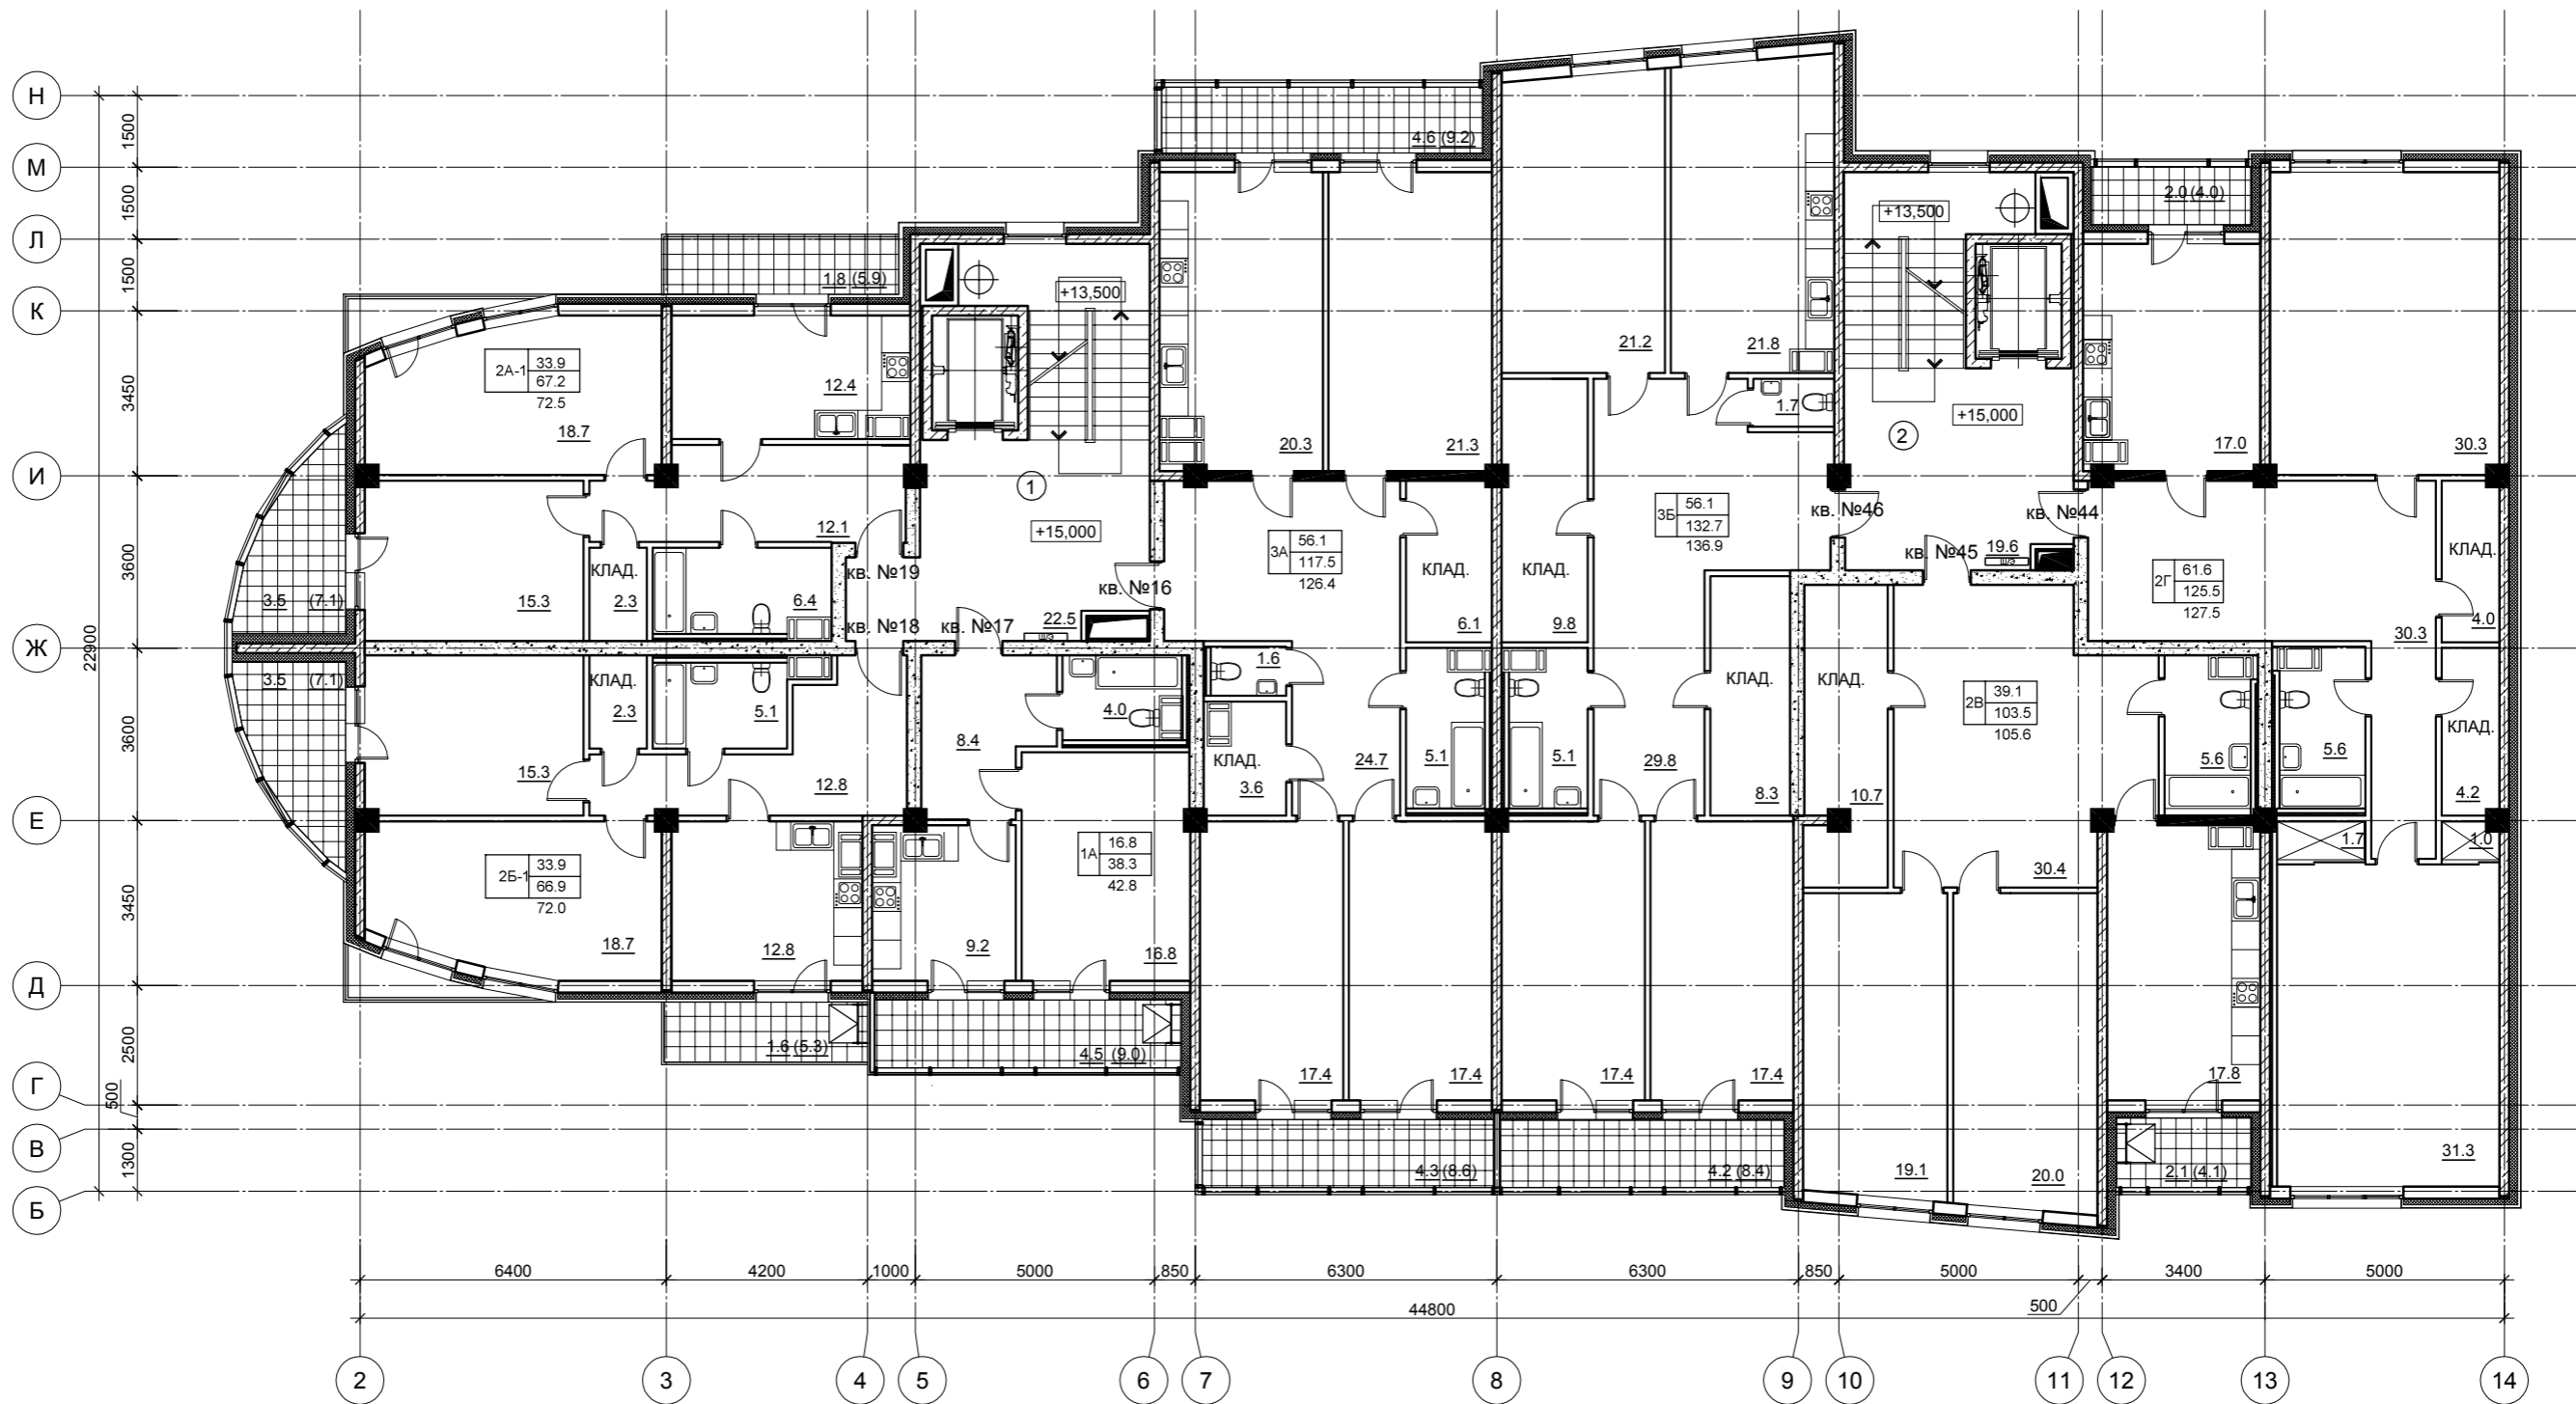

ЭКСПЛИКАЦИЯ ПОМЕЩЕНИЙ 6 этажа

Марка	Наименование	Площадь, м ²
1н	Лестнично-лифтовой узел №1	34.0
2н	Лестнично-лифтовой узел №2	31.6
кв.№16	Квартира №16 (3 кк)	126.4
кв.№17	Квартира №17 (1 кк)	42.8
кв.№18	Квартира №18 (2 кк)	72.0
кв.№19	Квартира №19 (2 кк)	72.5
кв.№44	Квартира №44 (2 кк)	127.5
кв.№45	Квартира №45 (2 кк)	105.6
кв.№46	Квартира №46 (3 кк)	136.9
Итого:		749.3

				39-02-10	-АР	
				г. Санкт-Петербург, Выборгский р-н, Ярославский пр., д.39, лит. А		
Изм.	Кол.уч.	Лист N док.	Подпись	Дата	9-ти этажный жилой дом со встроенными нежилыми помещениями на первом этаже и с устройством подземной автостоянки	
ГИП		Азракулиев		04.13		
ГАП		Ксенодохов		04.13		
Разраб.		Блинков		04.13		
Разраб.		Симонова		04.13		
Н. контр.		Азракулиев		04.13	План 6-го этажа	
				Стадия	Лист	Листов
				П		
				ООО "Архитектурное бюро Я.С. Азракулиева"		

Копировал

Согласовано

Инва. N подл. | Подпись и дата | Взам. инв. N