


План 7-го этажа

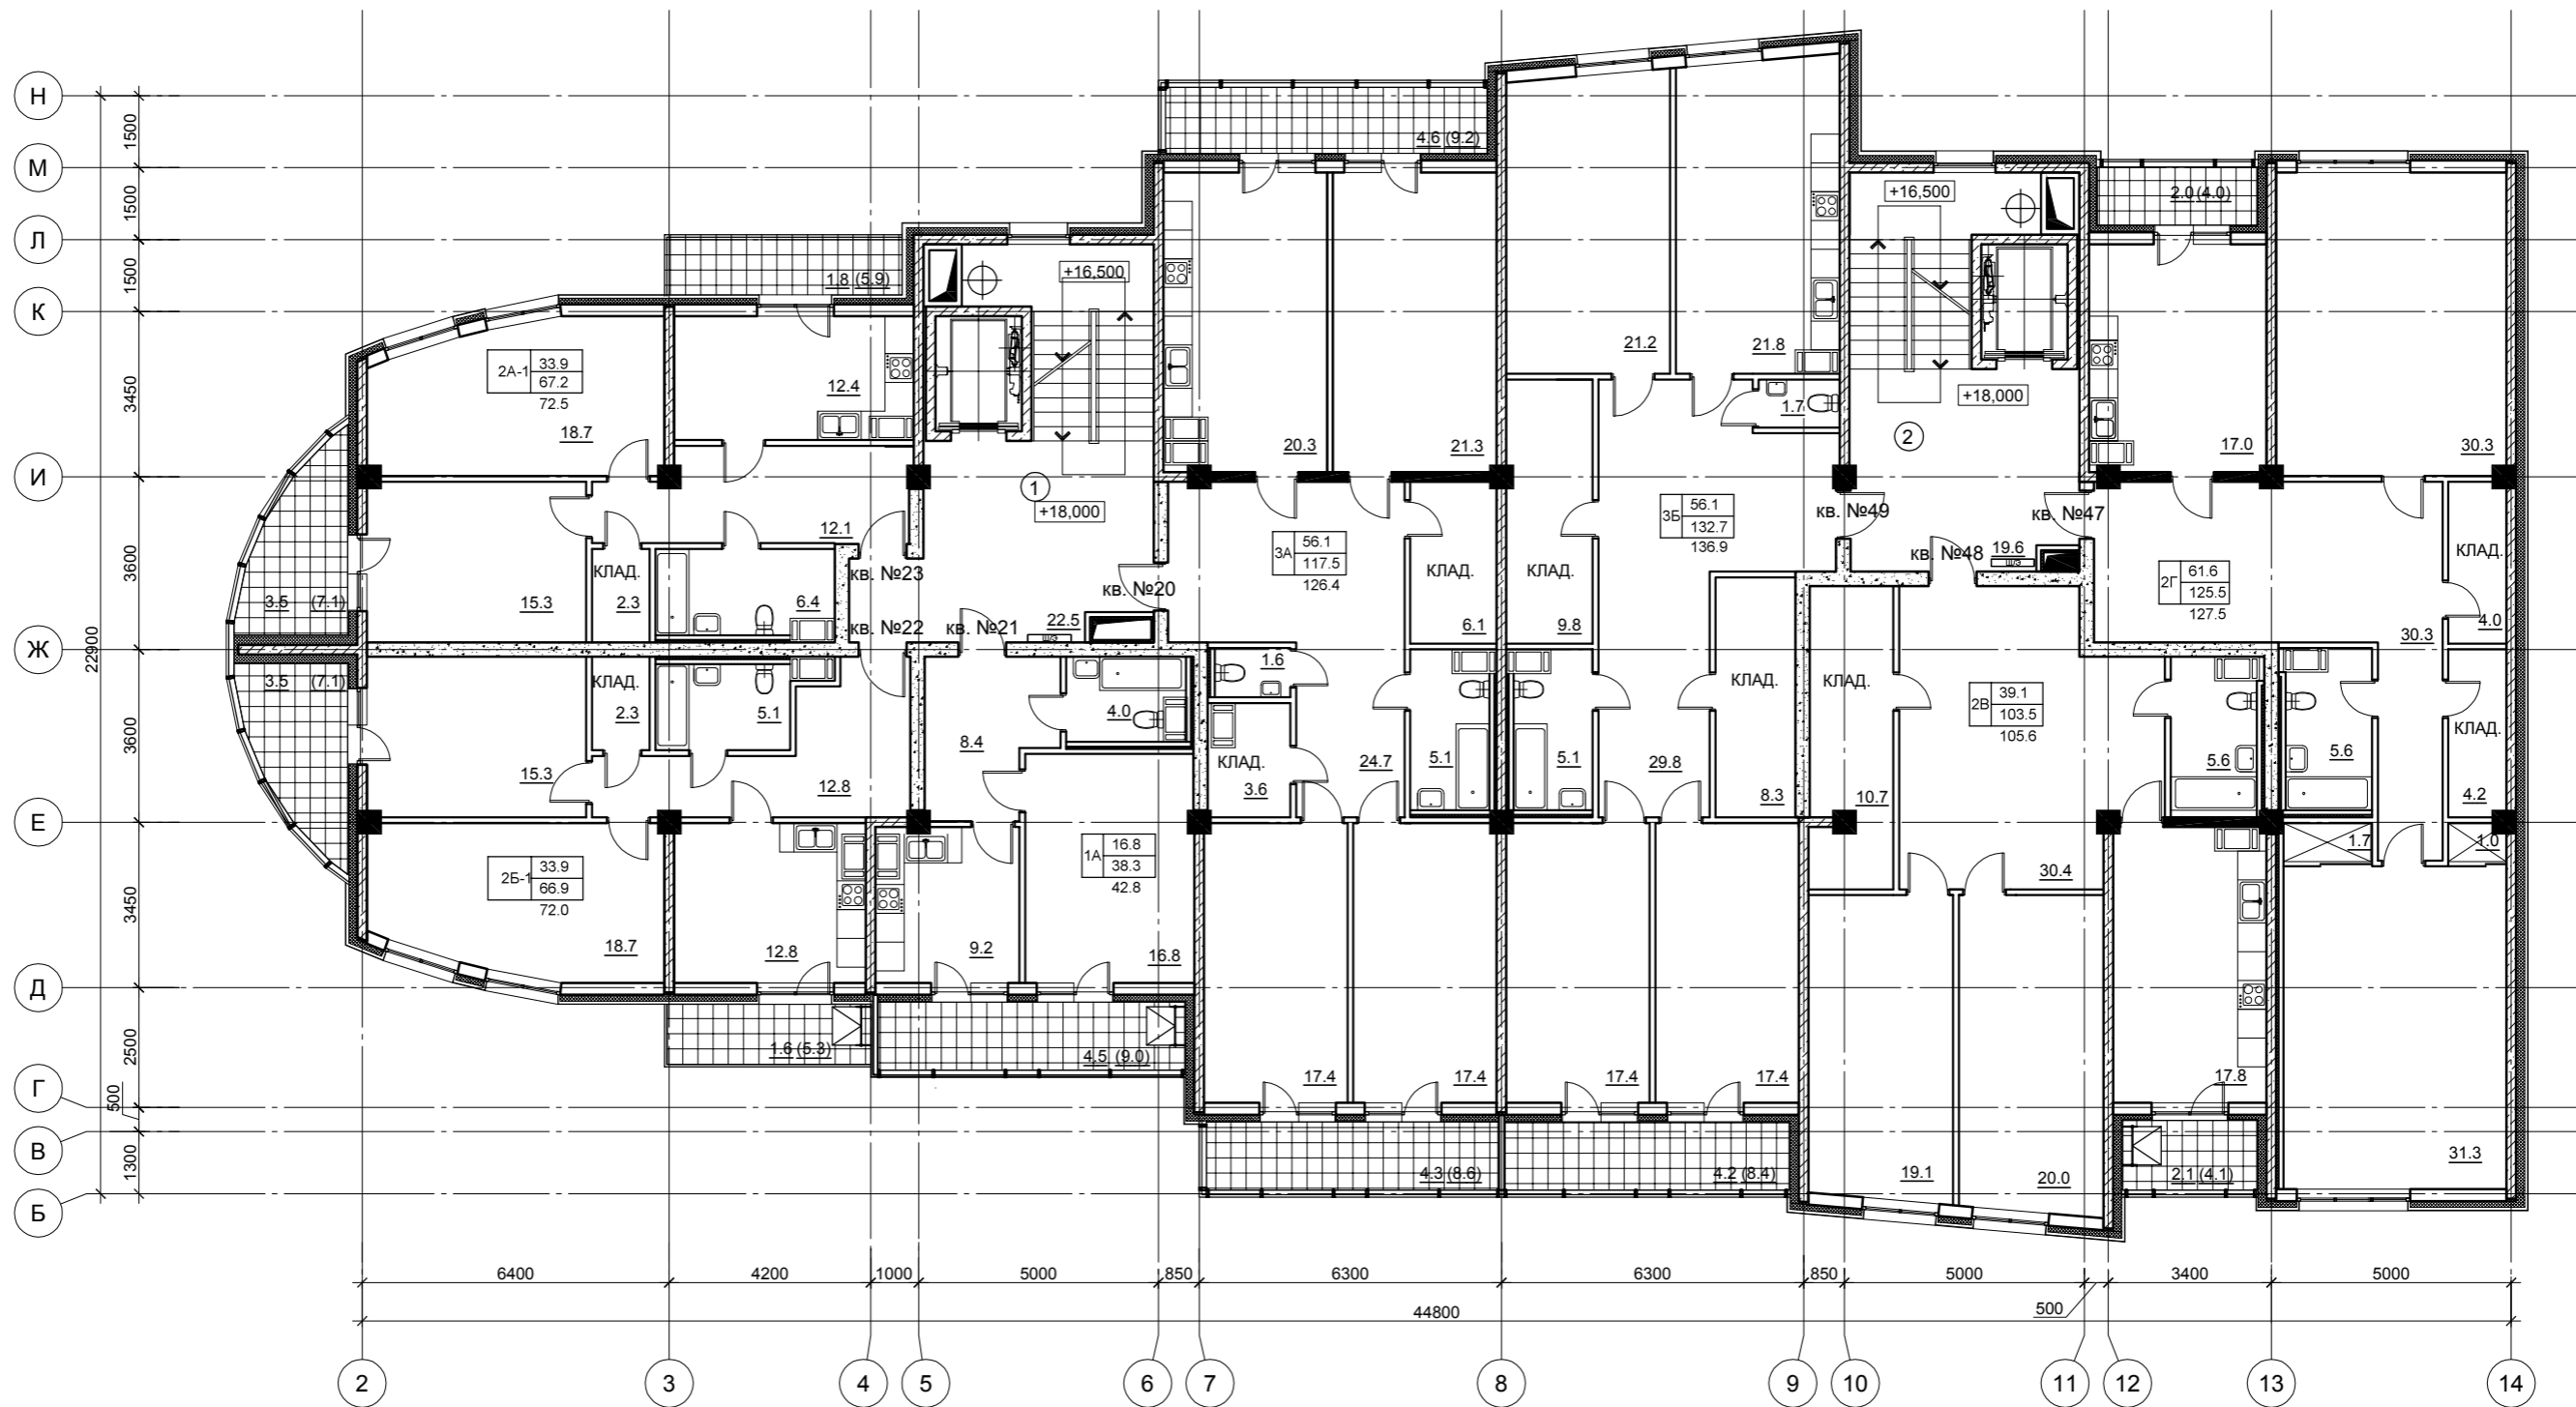

ЭКСПЛИКАЦИЯ ПОМЕЩЕНИЙ 7 этажа

Марка	Наименование	Площадь, м²
1н	Лестнично-лифтовой узел №1	34.0
2н	Лестнично-лифтовой узел №2	31.6
кв.№20	Квартира №20 (3 кк)	126.4
кв.№21	Квартира №21 (1 кк)	42.8
кв.№22	Квартира №22 (2 кк)	72.0
кв.№23	Квартира №23 (2 кк)	72.5
кв.№47	Квартира №47 (2 кк)	127.5
кв.№48	Квартира №48 (2 кк)	105.6
кв.№49	Квартира №49 (3 кк)	136.9
Итого:		749.3

				39-02-10		-АР		
				г. Санкт-Петербург, Выборгский р-н, Ярославский пр., д.39, лит. А				
Изм.	Кол.уч.	Лист N док.	Подпись	Дата	9-ти этажный жилой дом со встроенными нежилыми помещениями на первом этаже и с устройством подземной автостоянки	Стадия	Лист	Листов
ГИП		Азракулиев		04.13		П		
ГАП		Ксенодохов		04.13				
Разраб.		Блинков		04.13				
Разраб.		Симонова		04.13				
Н. контр.		Азракулиев		04.13	План 7-го этажа	ООО "Архитектурное бюро Я.С. Азракулиева"		

Копировал

Согласовано

Инов. N подл. | Подпись и дата | Взам. инв. N