


План 8го этажа

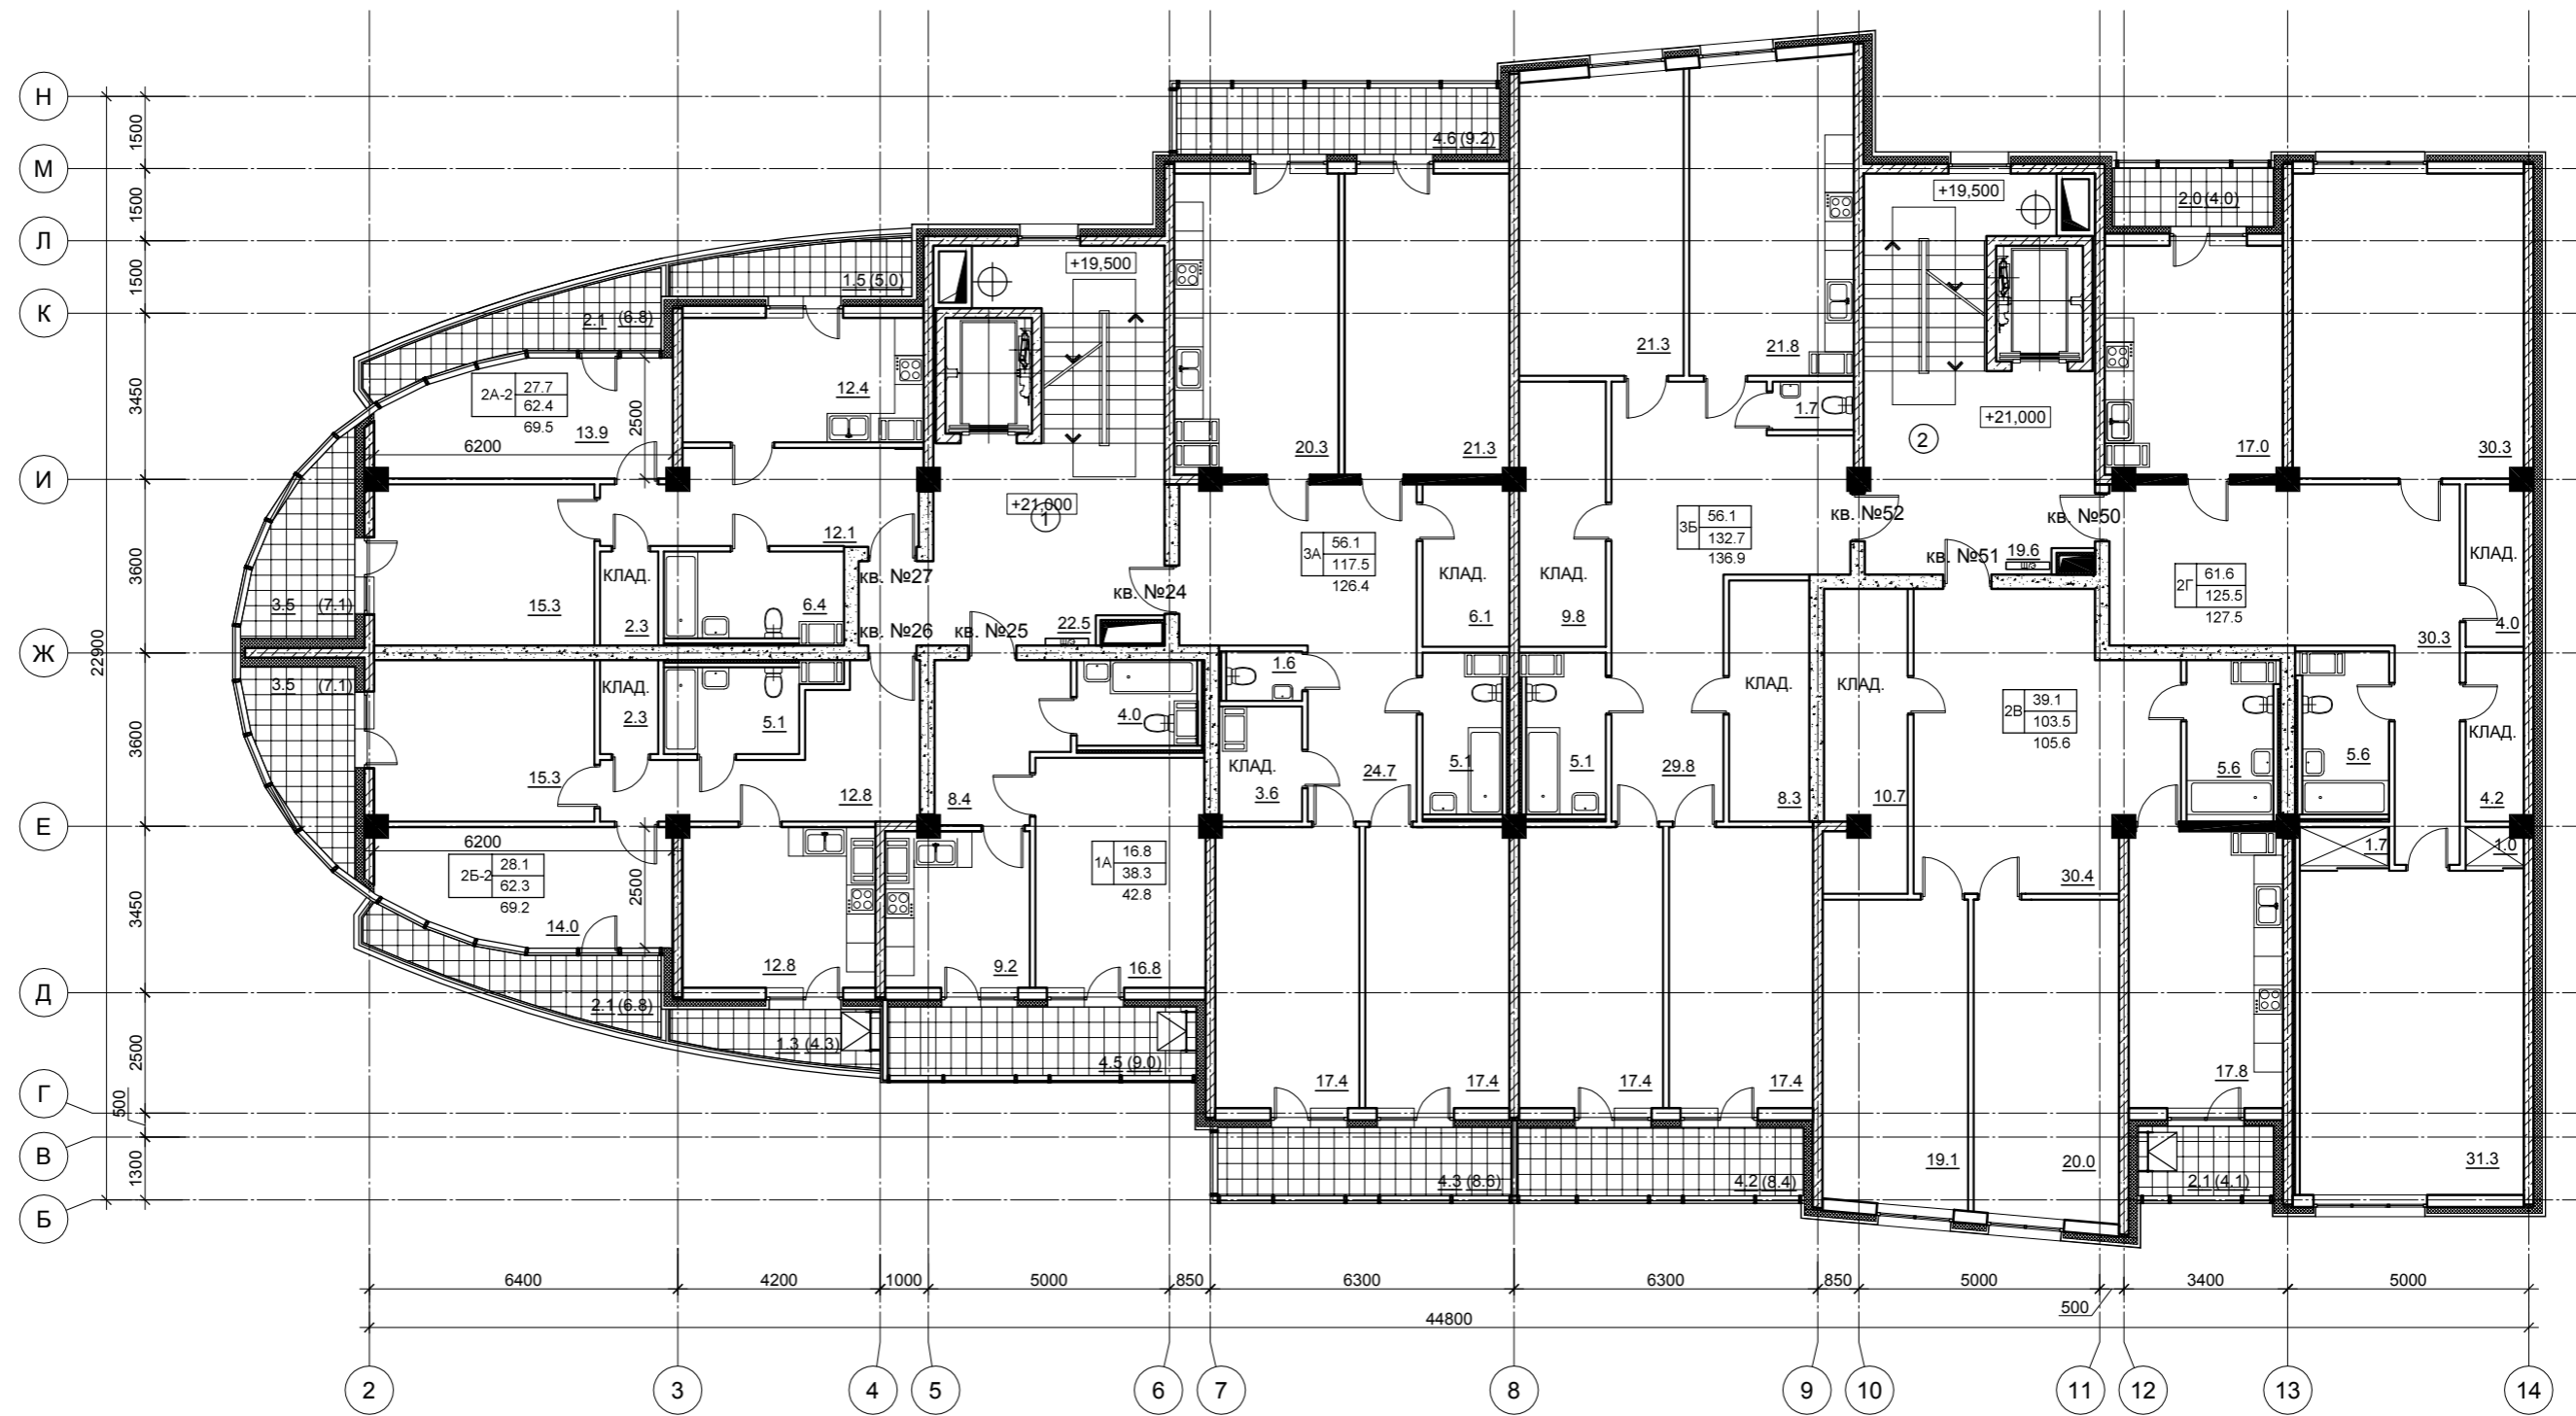

ЭКСПЛИКАЦИЯ ПОМЕЩЕНИЙ 8 этажа

Марка	Наименование	Площадь, м ²
1н	Лестнично-лифтовой узел №1	34.0
2н	Лестнично-лифтовой узел №2	31.6
кв. №24	Квартира №24 (3 кк)	126.4
кв. №25	Квартира №25 (1 кк)	42.8
кв. №26	Квартира №26 (2 кк)	69.2
кв. №27	Квартира №27 (2 кк)	69.5
кв. №50	Квартира №50 (2 кк)	127.5
кв. №51	Квартира №51 (2 кк)	105.6
кв. №52	Квартира №52 (3 кк)	136.9
Итого:		743.5

				39-02-10		-АР		
				г. Санкт-Петербург, Выборгский р-н, Ярославский пр., д.39, лит. А				
Изм.	Кол.уч.	Лист N док.	Подпись	Дата	9-ти этажный жилой дом со встроенными нежилыми помещениями на первом этаже и с устройством подземной автостоянки	Стадия	Лист	Листов
ГИП			Азракулиев	04.13		П		
ГАП			Ксенодохов	04.13				
Разраб.			Блинков	04.13				
Разраб.			Симонова	04.13				
Н. контр.			Азракулиев	04.13	План 8-го этажа	ООО "Архитектурное бюро Я.С. Азракулиева"		

Копировал

Согласовано

Взам. инв. N

Подпись и дата

Инв. N подл.