


План 9-го этажа

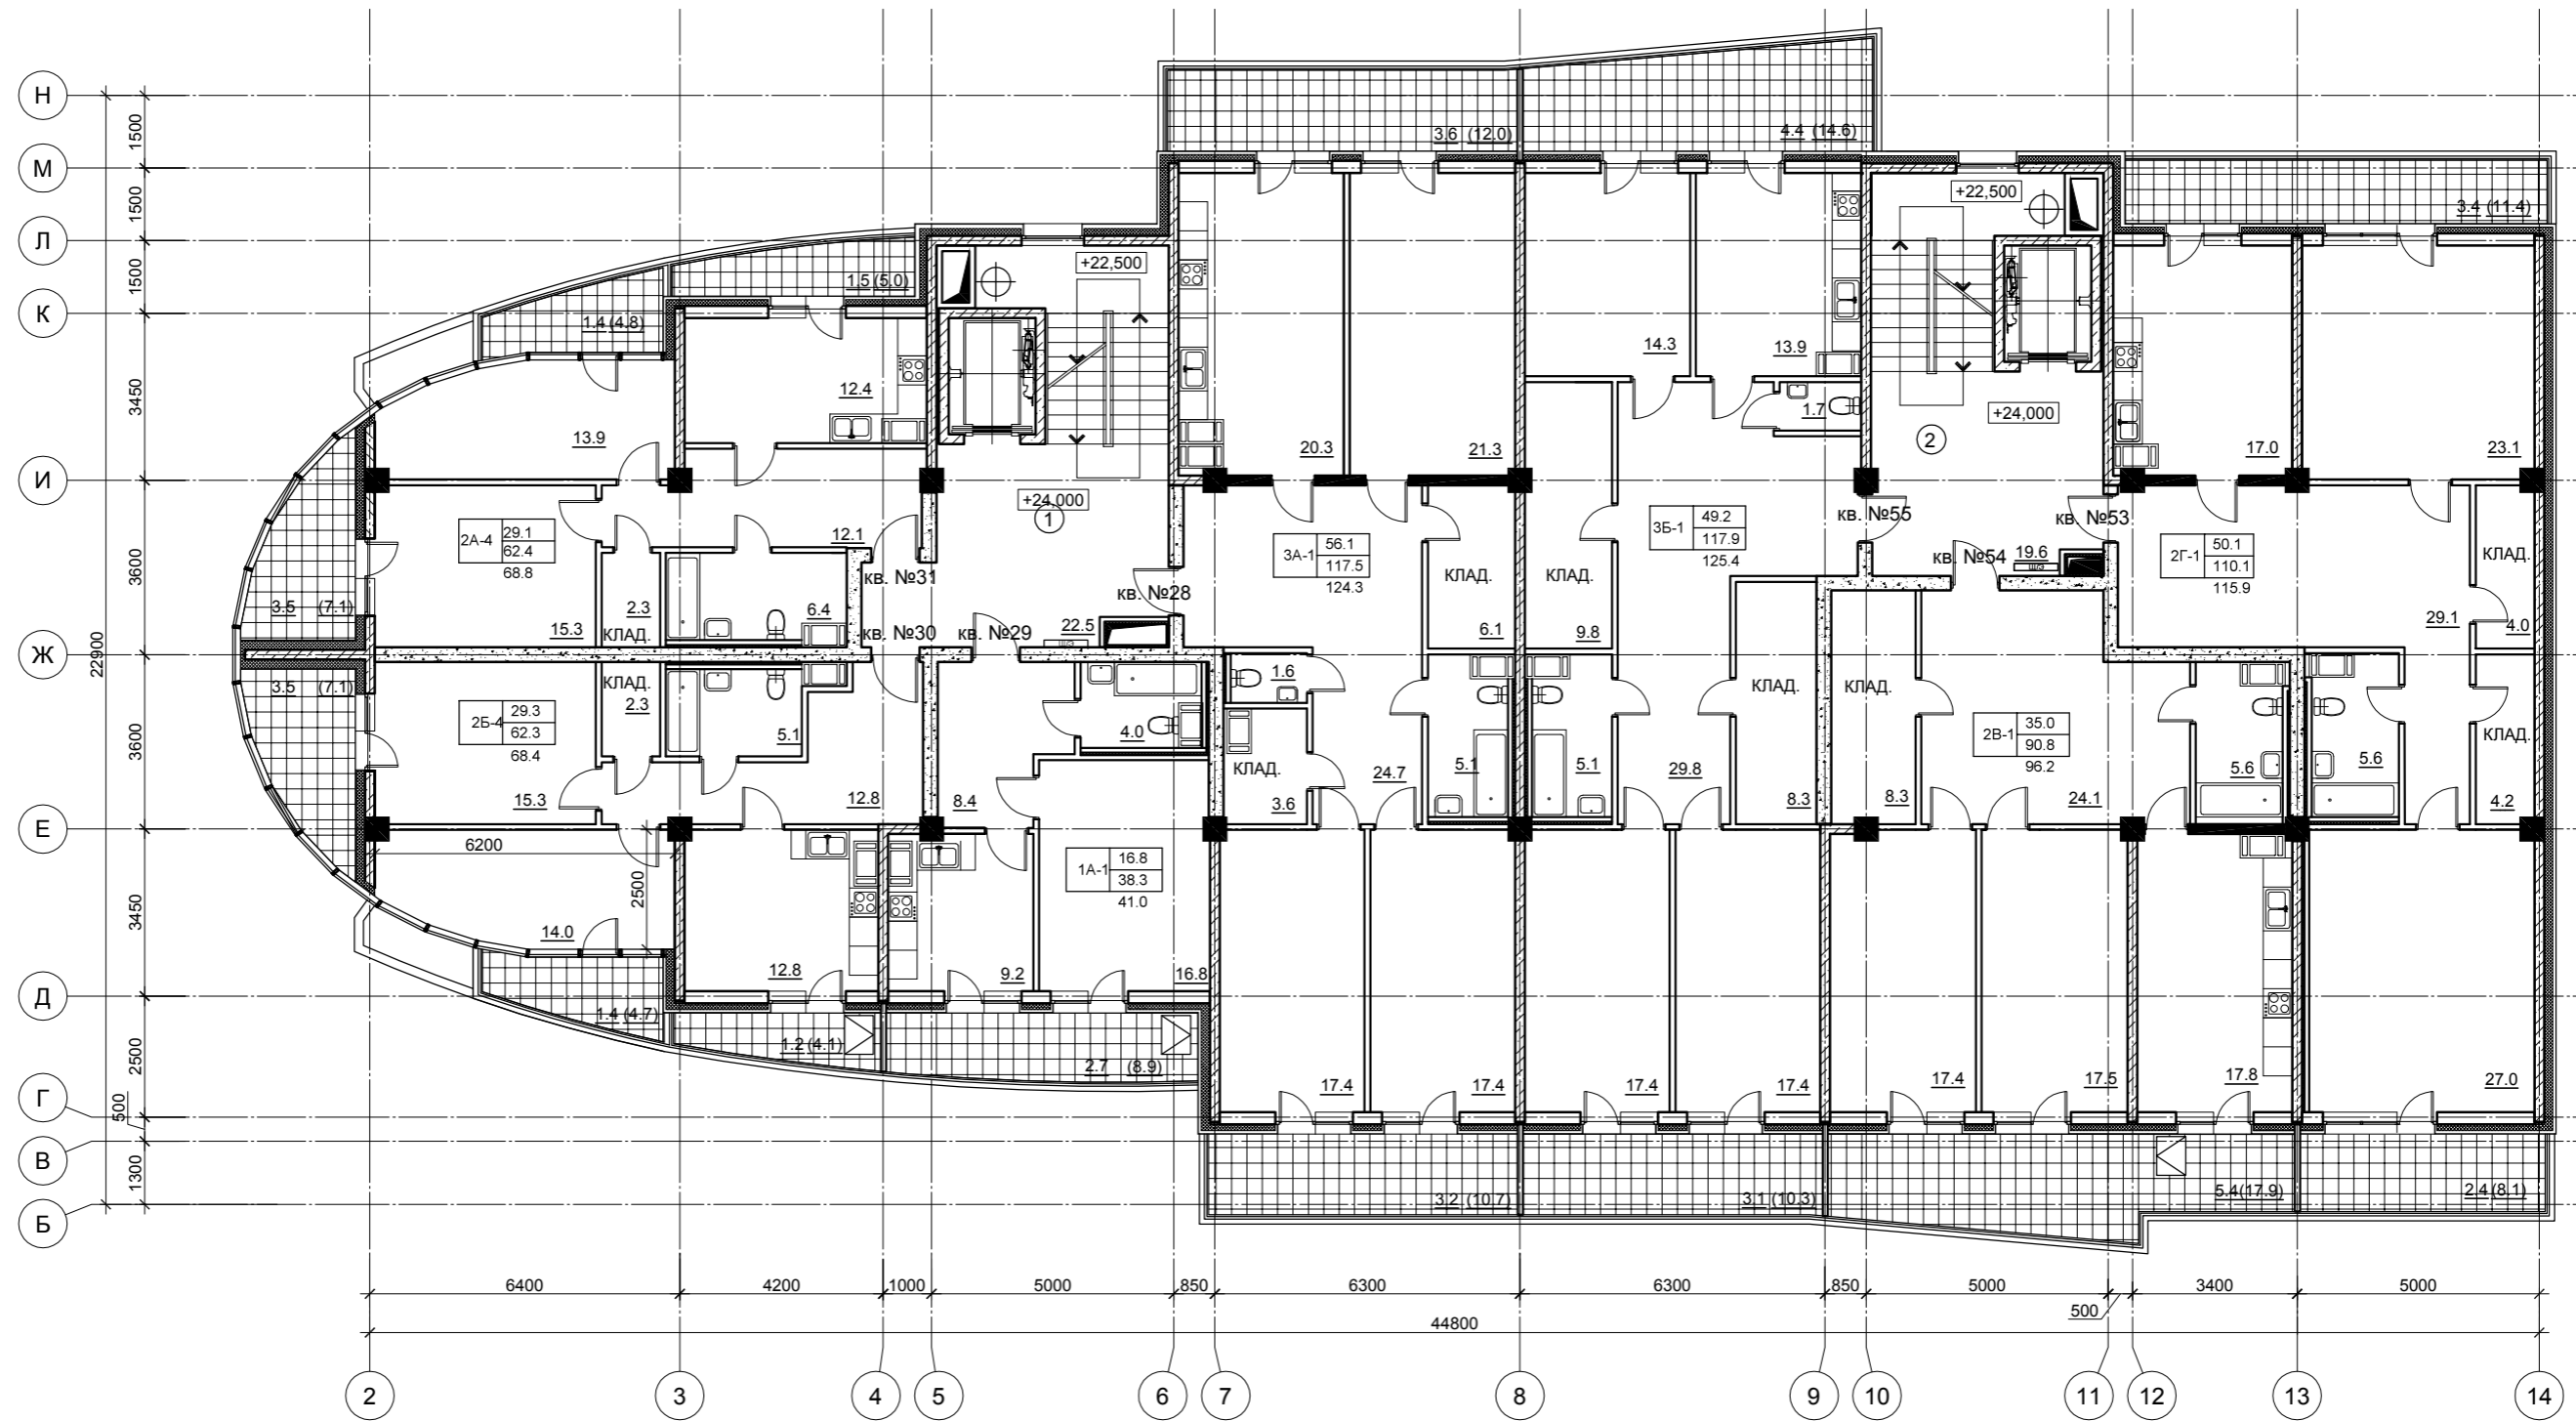

ЭКСПЛИКАЦИЯ ПОМЕЩЕНИЙ 9 этажа

Марка	Наименование	Площадь, м ²
1Н	Лестнично-лифтовой узел №1	34.0
2Н	Лестнично-лифтовой узел №2	31.6
кв.№28	Квартира №28 (3 кк)	124.3
кв.№29	Квартира №29 (1 кк)	41.0
кв.№30	Квартира №30 (2 кк)	68.4
кв.№31	Квартира №31 (2 кк)	68.8
кв.№53	Квартира №53 (2 кк)	115.9
кв.№54	Квартира №54 (2 кк)	96.2
кв.№55	Квартира №55 (3 кк)	125.4
Итого:		705.6

Изм.	Кол.уч.	Лист N док.	Подпись	Дата
ГИП			Азракулиев	04.13
ГАП			Ксенодохов	04.13
Разраб.			Блинков	04.13
Разраб.			Симонова	04.13
Н. контр.			Азракулиев	04.13

39-02-10		-АР		
г. Санкт-Петербург, Выборгский р-н, Ярославский пр., д.39, лит. А				
9-ти этажный жилой дом со встроенными нежилыми помещениями на первом этаже и с устройством подземной автостоянки		Стадия	Лист	Листов
План 9-го этажа		П		
		ООО "Архитектурное бюро Я.С. Азракулиева"		

Копировал

Согласовано

Инов. N подл.	Подпись и дата	Взам. инв. N