


План подвала первый ярус на отм. -5.140

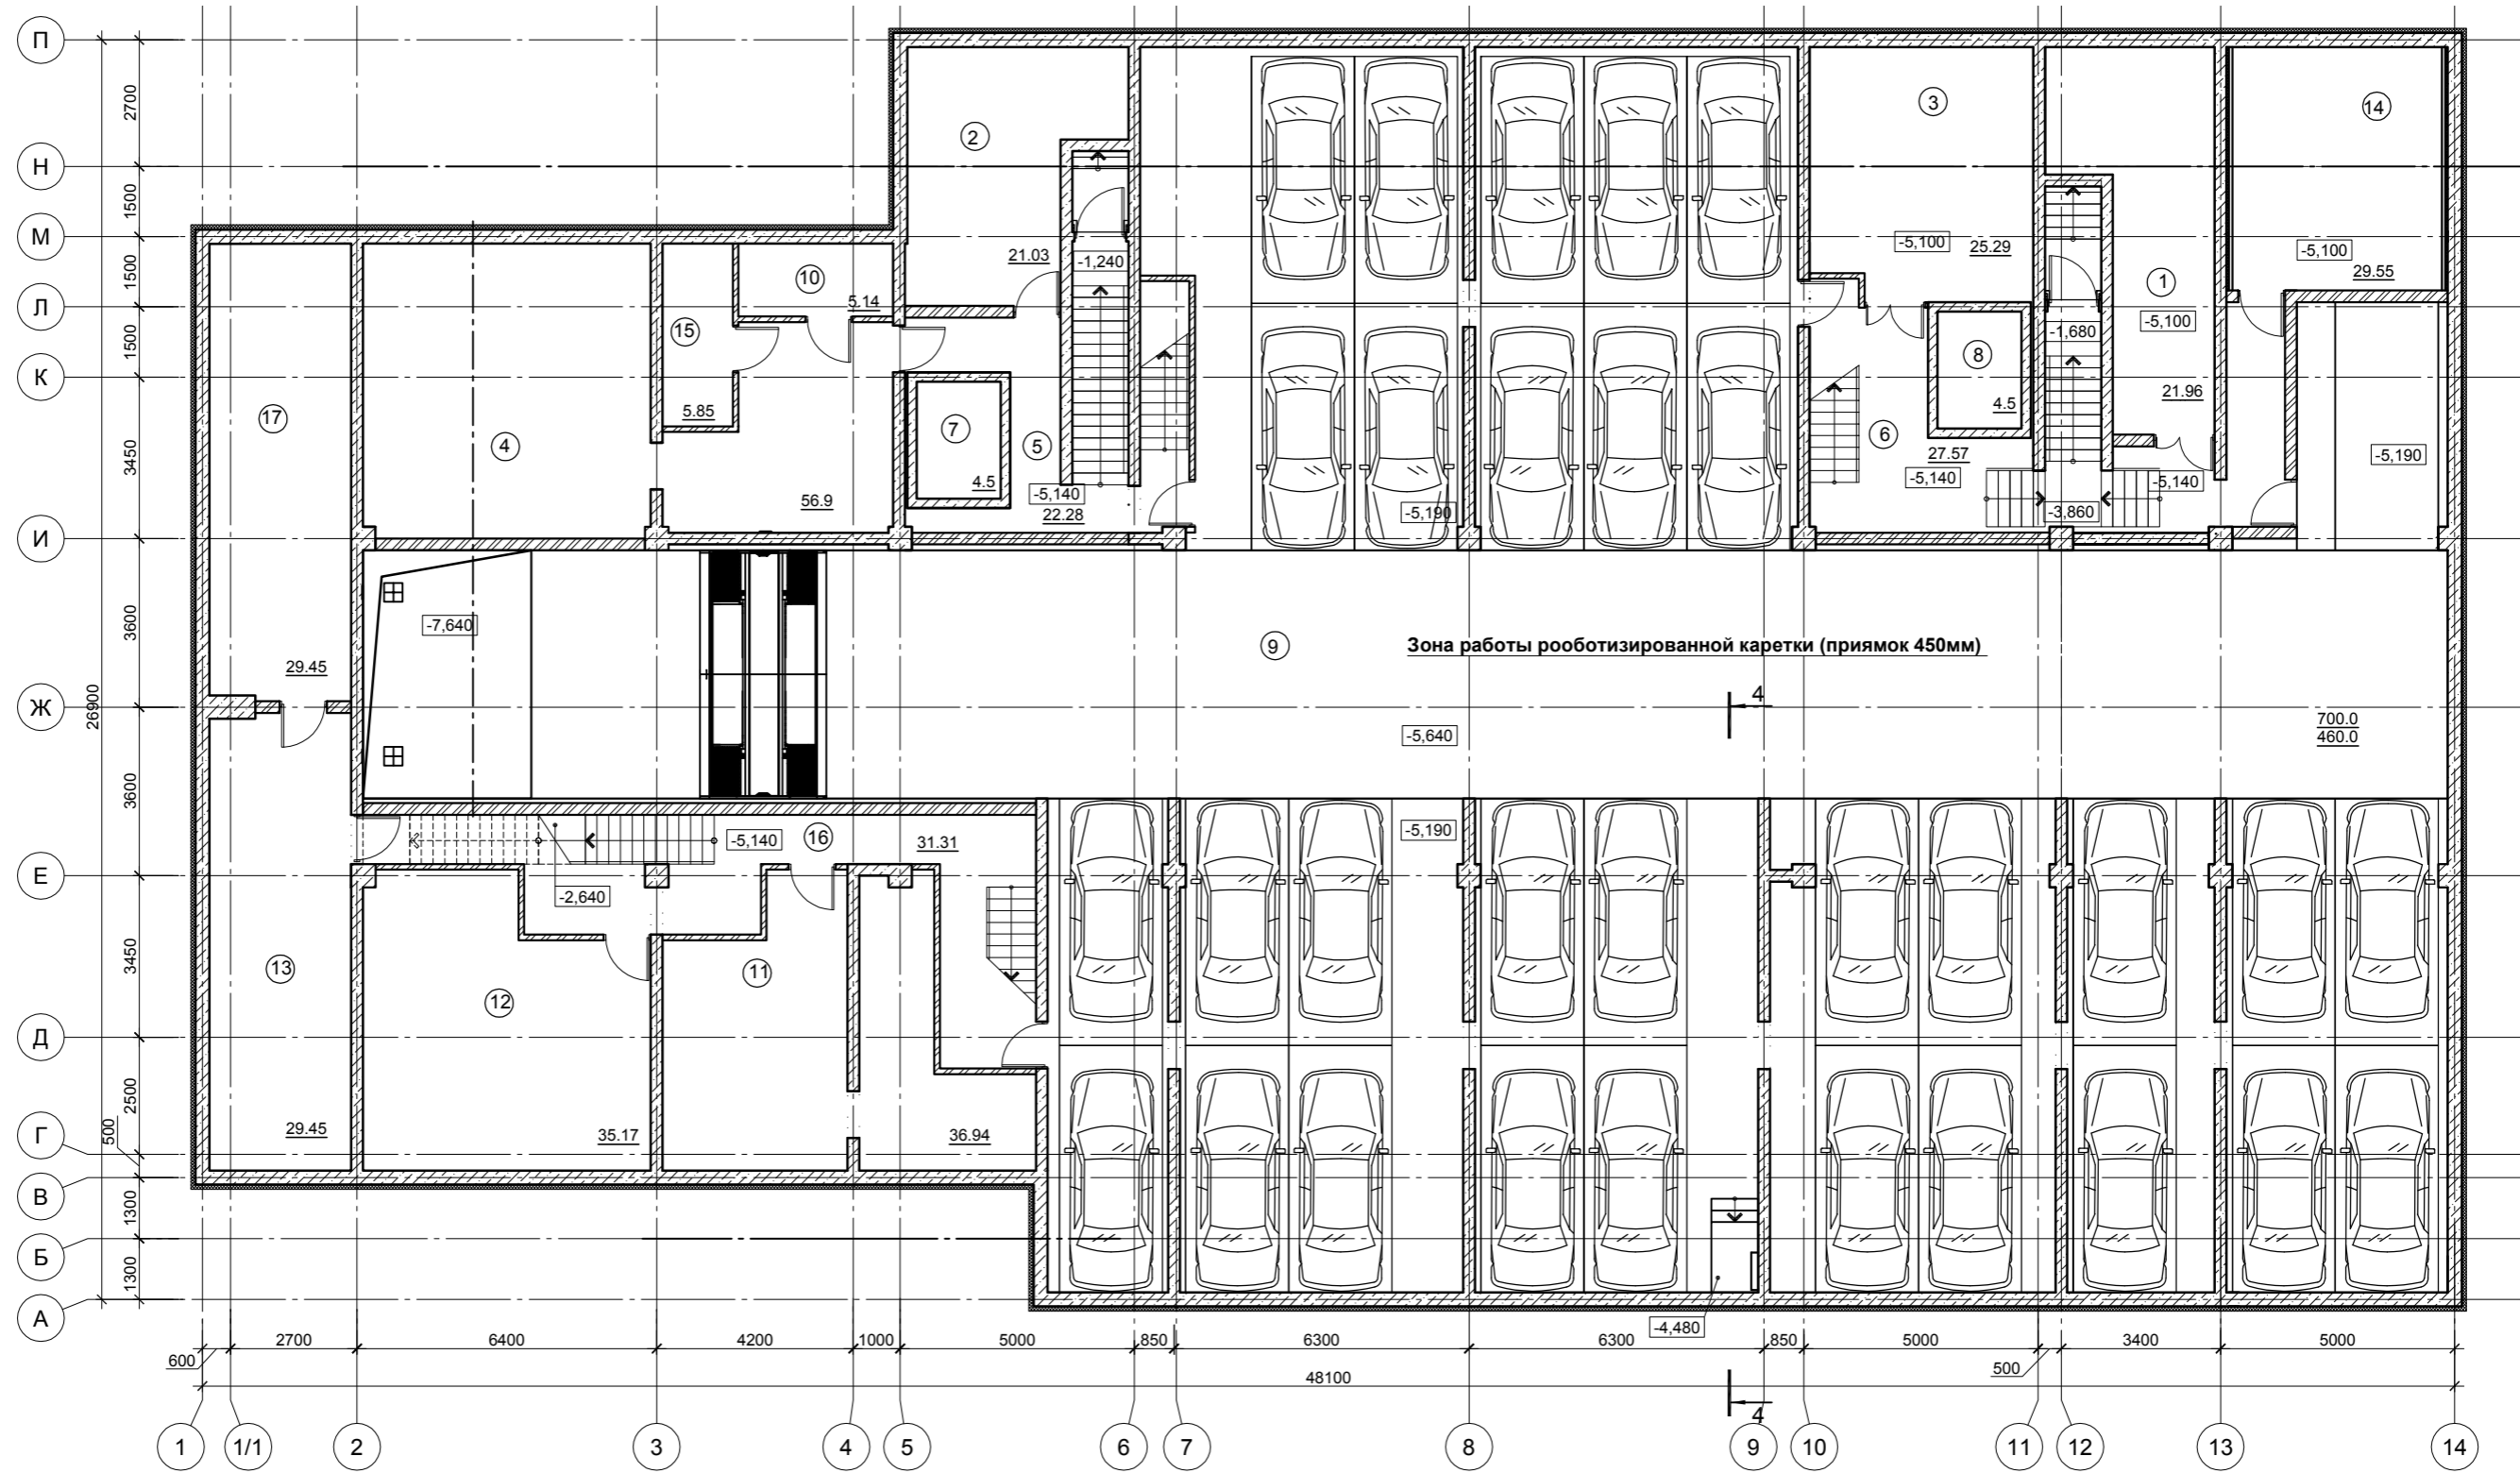

ЭКСПЛИКАЦИЯ ПОМЕЩЕНИЙ ПОДВАЛА

Марка	Наименование	Площадь м ²
1	ИТП №2 Встроенной части	21.96
2	Водомерный узел	21.03
3	ИТП №3 Паркинга	25.29
4	Подсобное пом. для встр. части	56.9
5	Эвакуационная лестница №1	22.28
6	Эвакуационная лестница №2	27.57
7	Основание лифтовой шахты №1	4.5
8	Основание лифтовой шахты №2	4.5

9	Паркинг 1 ярус	700.0
	2 ярус	460.0
10	Помещение ИБП	5.14
11	Подсобное пом. для встр. части	36.94
12	Подсобное пом. для встр. части	35.17
13	Венткамера	29.45
14	ИТП №1 Жилой части	29.55
15	Кабельное помещение	5.85
16	Эвакуационная лестница №3	31.31
17	Венткамера	29.45
	Итого:	1546.89

Изм.	Кол.уч.	Лист N док.	Подпись	Дата
ГИП		Азракулиев		04.13
ГАП		Ксенодохов		04.13
Разраб.		Блинков		04.13
Разраб.		Симонова		04.13
Н. контр.		Азракулиев		04.13

39-02-10

-АР

г. Санкт-Петербург, Выборгский р-н, Ярославский пр., д.39, лит. А

9-ти этажный жилой дом со встроенными нежилыми помещениями на первом этаже и с устройством подземной автостоянки

Стадия	Лист	Листов
П		

План подвала первый ярус на отм. -5.140

ООО "Архитектурное бюро Я.С. Азракулиева"